


# JOKIOINEN

## TOIVOLA – ANTTILA ASEMAKAAVA-ALUEEN TONTIT VARATTAVISSA

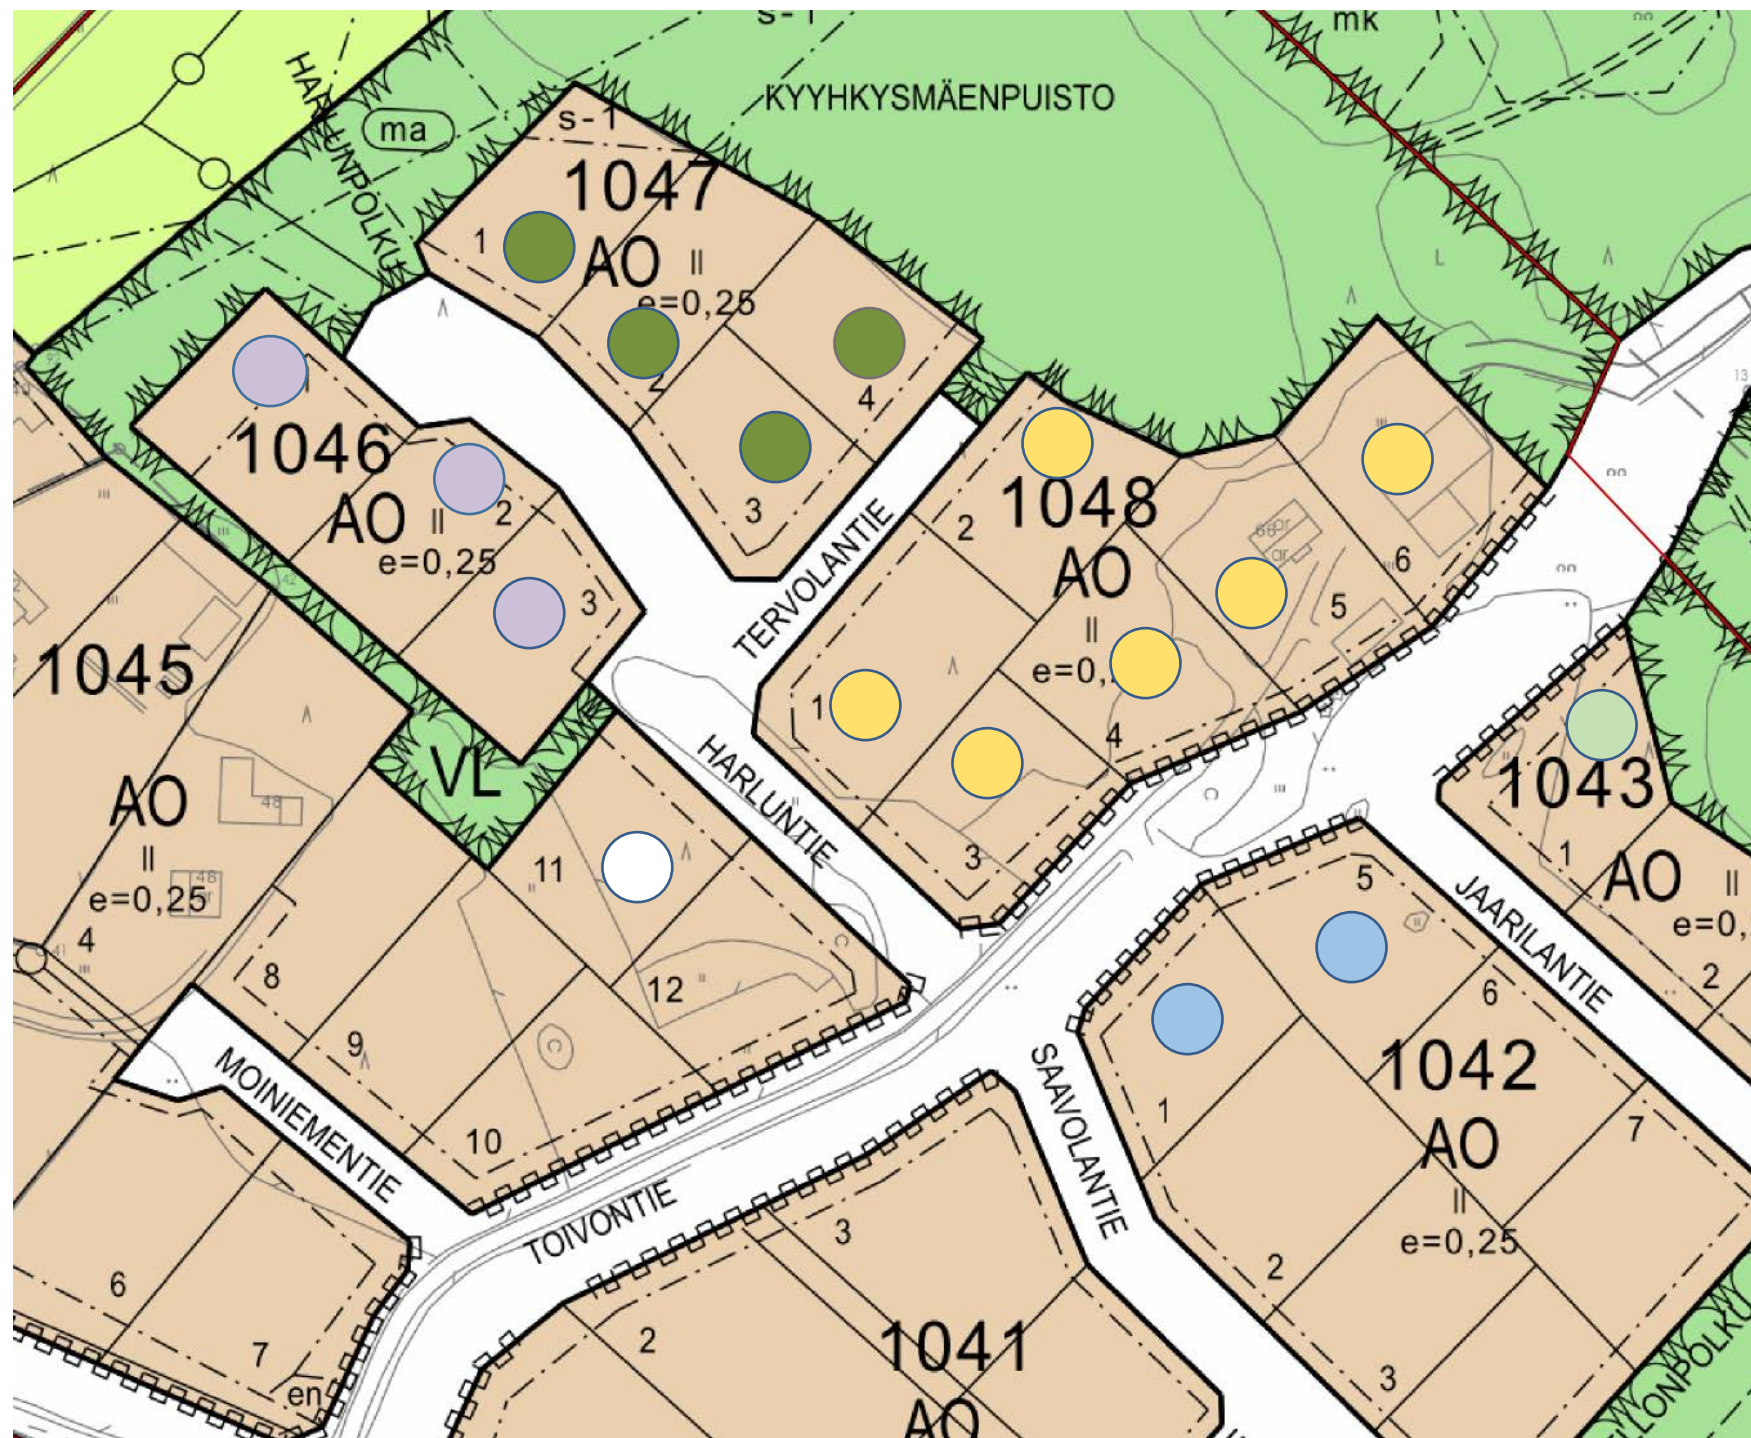

### Toivolan omakotialue

Toivolan omakotitaloalue sijaitsee aivan ydinkeskustan tuntumassa sen länsipuolella, vajaan kilometrin etäisyydellä palveluista ja kouluista. Toivolan alueen tonttikoot vaihtelevat 1228 - 1765 m<sup>2</sup>:n välillä. Rakennusoikeus tonteilla on 25 % (e=0,25) ja rakentaminen on sallittu kahteen kerrokseen. Asemakaavamääräyksiin sisältyy lisäksi rakennustapaohjeita.

**Lisätietoja:**  
[www.jokioinen.fi](http://www.jokioinen.fi)

**Kunnaninsinööri**  
**Kari Tasala**  
050 592 5850  
kari.tasala@jokioinen.fi

**Rakennustarkastaja**  
**Petri Vastamäki**  
050 592 5852  
petri.vastamaki@jokioinen.fi

<b>KORTTELI 1042</b> Tontti 1, n. 1340 m <sup>2</sup> 11 390,00 €	<b>KORTTELI 1042</b> Tontti 5, n. 1570 m <sup>2</sup> 13 345,00 €	<b>KORTTELI 1043</b> Tontti 1, n. 1350 m <sup>2</sup> 11 475,00 €
<b>KORTTELI 1045</b> Tontti 11, 1462 m <sup>2</sup> 12 427,00 €	<b>KORTTELI 1046</b> Tontti 1, 1521 m <sup>2</sup> 12 928,50 €	<b>KORTTELI 1046</b> Tontti 2, 1228 m <sup>2</sup> 10 438,00 €
<b>KORTTELI 1046</b> Tontti 3, 1295 m <sup>2</sup> 11 007,50 €	<b>KORTTELI 1047</b> Tontti 1, 1421 m <sup>2</sup> , MYYTY	<b>KORTTELI 1047</b> Tontti 2, 1402 m <sup>2</sup> , VARATTU 11 917,00 €
<b>KORTTELI 1047</b> Tontti 3, 1323 m <sup>2</sup> , VARATTU 11 245,50 €	<b>KORTTELI 1047</b> Tontti 4, 1235 m <sup>2</sup> , VARATTU 10 497,50 €	<b>KORTTELI 1048</b> Tontti 1, 1736 m <sup>2</sup> 14 756,00 €
<b>KORTTELI 1048</b> Tontti 2, 1362 m <sup>2</sup> 11 577,00 €	<b>KORTTELI 1048</b> Tontti 3, 1414 m <sup>2</sup> 12 019,00 €	<b>KORTTELI 1048</b> Tontti 4, 1642 m <sup>2</sup> 13 957,00 €
<b>KORTTELI 1048</b> Tontti 5, 1765 m <sup>2</sup> 15 002,50 €	<b>KORTTELI 1048</b> Tontti 6, 1525 m <sup>2</sup> 12 962,50 €	

# Jokioinen

[www.jokioinen.fi](http://www.jokioinen.fi)