


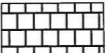






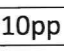

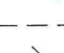
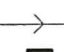

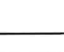

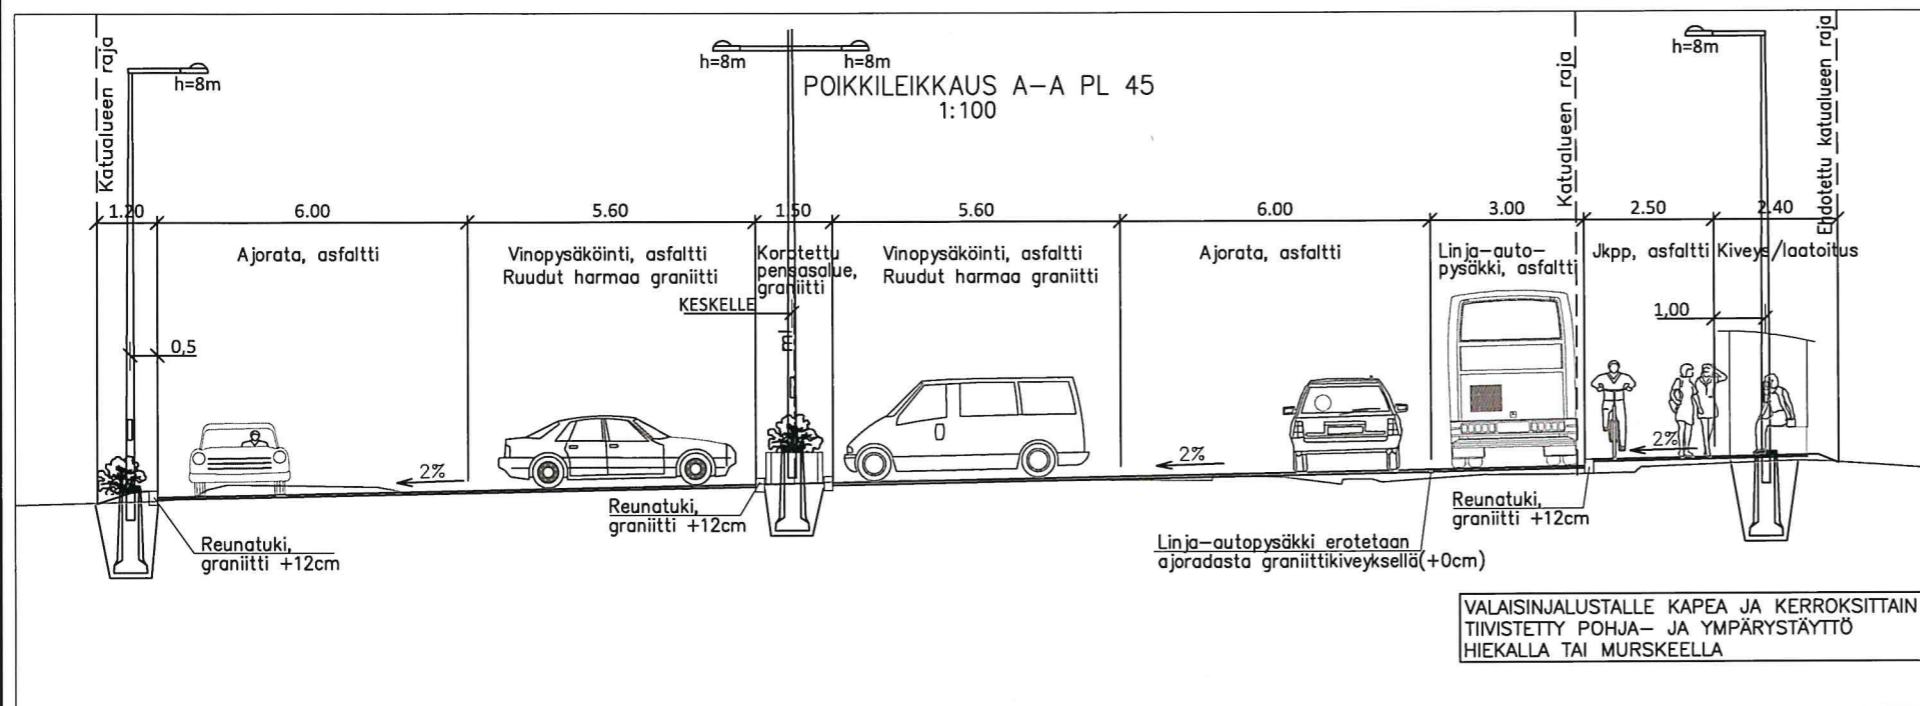


MERKINTÖJEN SELITYKSET

-  Kiveys/laatoitus
-  Ajorata, asfaltti
-  Jkpp, asfaltti
-  Nurmikko A2
-  Pensasistutus
-  Matala muurialue + istutusalue
-  Uusi valaisin
-  Lehtipuu
-  Havupensas, havupuu
-  Nykyinen kasvillisuus
-  Maakivi
-  Polkupyöräteline 10 pyörälle
-  Hulevesiritiläkaivo ja umpikannellinen kaivo
-  Jätevesiviemärin umpikannellinen kaivo
-  Nykyinen vesijohto, hule- ja jätevesi
-  Vesipiste
-  Sähköjakokaappi

Merkki	Muutos	Pvm	Suunn.	Tark.
Hankkeen nimi Veturiaukion katusuunnitelma Jokioinen				
Piirustuksen sisältö Asemapiirustus				
DESTIA		 Jokioisten kunta		
Pvm	Suunn.	Hannu Ahtiainen	Pvm	Tark.
2.12.2021	Proj.pääll.	Ilpo Miekka		Hyv.
Koordinaattijärjestelmä GK24		Mittakaava		Piir.nro
Korkeusjärjestelmä N2000		1:500		1



Merkki	Muutos	Pvm	Suunn.	Tark.
Hankkeen nimi Veturiaukion katusuunnitelma Jokioinen				
Piirustuksen sisältö Poikkileikkaus pl 45				
DESTIA		 Jokioisten kunta		
Pvm 2.12.2021	Suunn. Hannu Ahtiainen Proj.pääll. Ilpo Miekka	Pvm	Tark. Hyv.	
Koordinaattijärjestelmä GK24 Korkeusjärjestelmä N2000		Mittakaava 1:100	Piir.nro 3	

