


JOKIOINEN TOIVOLA - ANTTILA ASEMAKAAVA-ALUEEN VAPAAT TONTIT

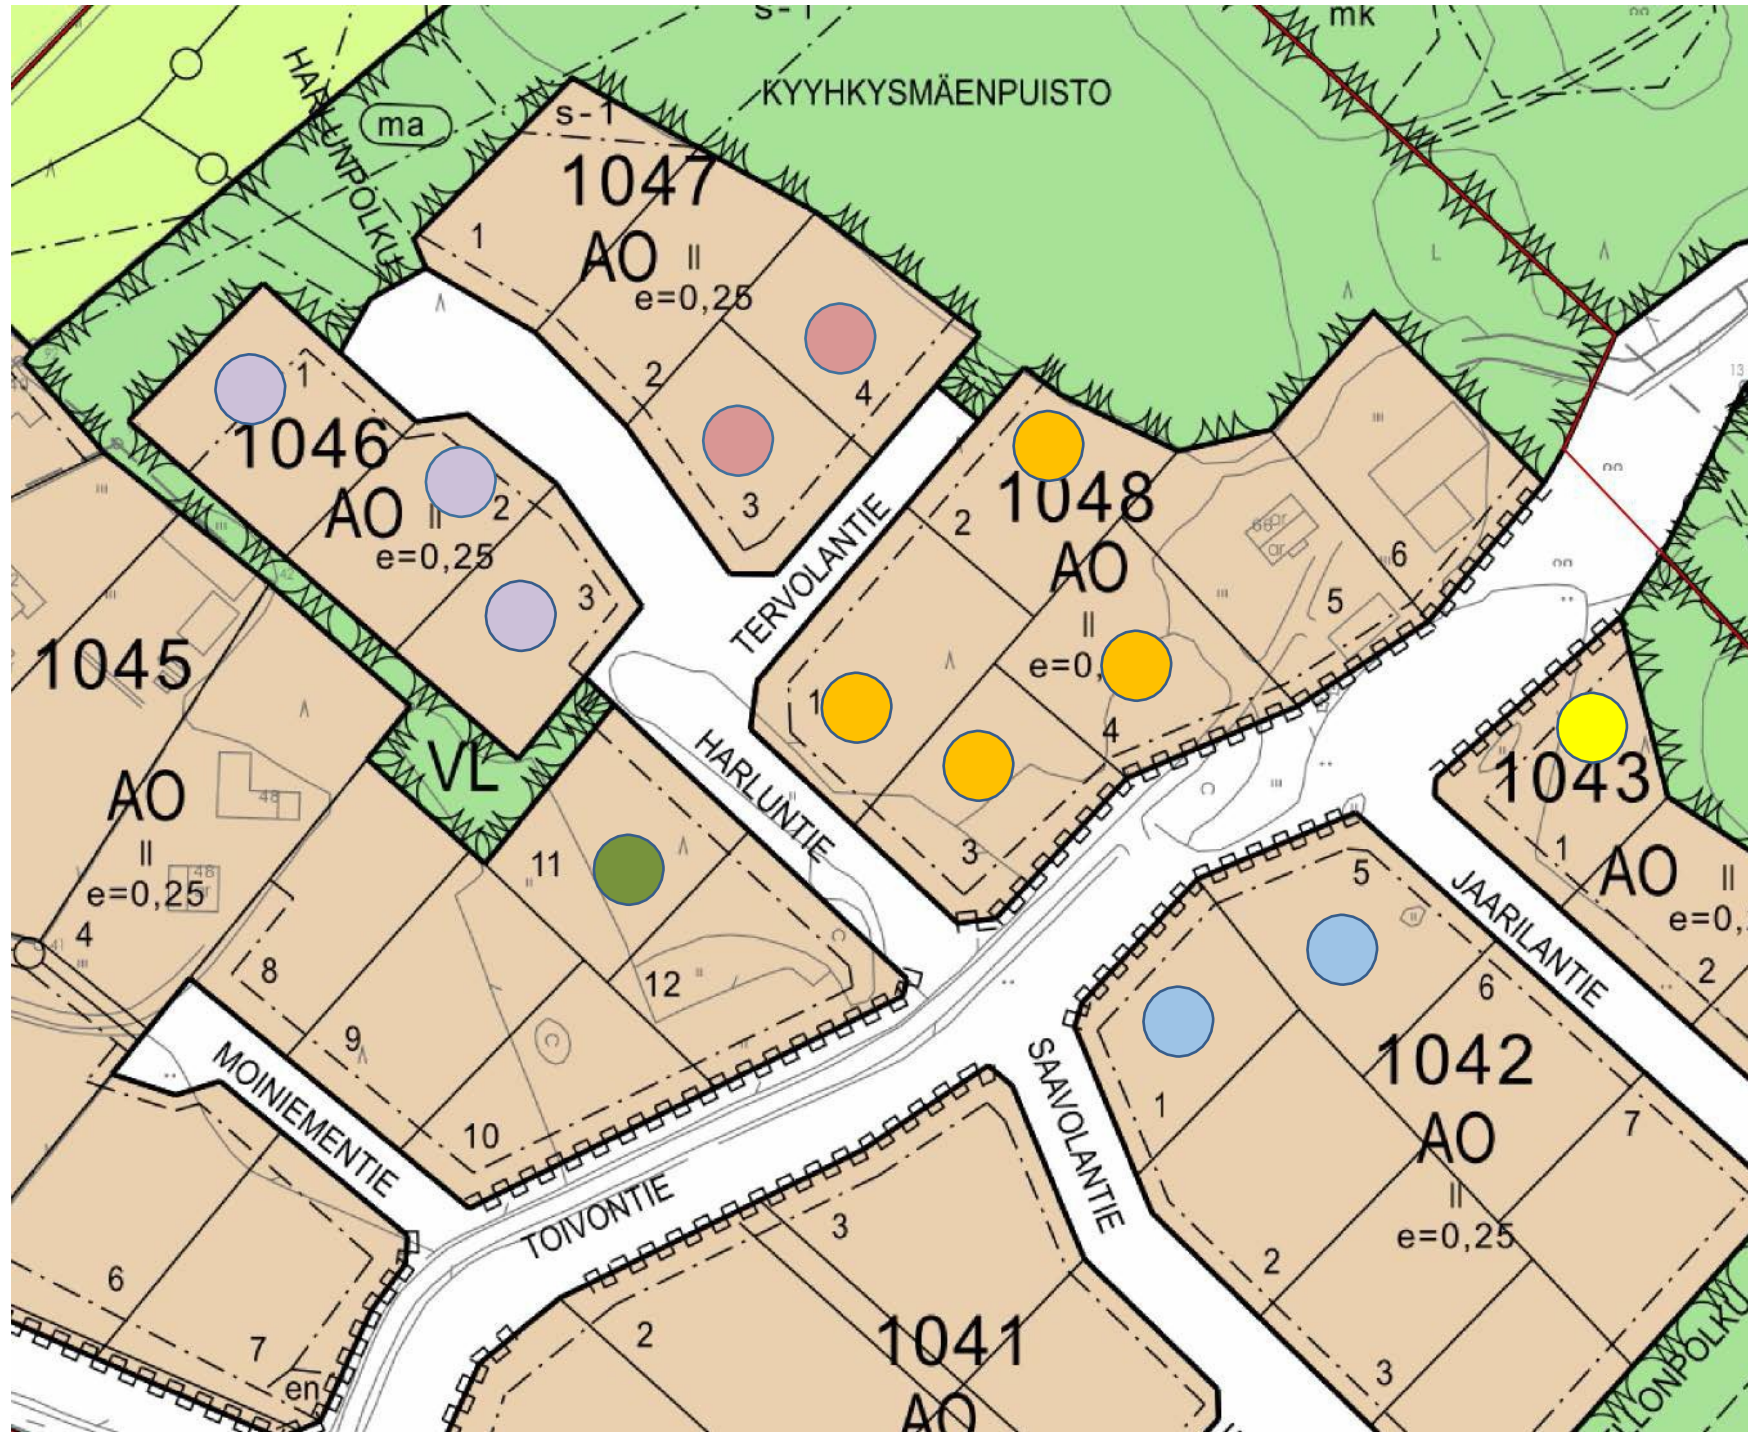

Toivolan omakotialue

Toivolan omakotialue sijaitsee aivan ydinkeskustan tuntumassa sen länsipuolella, vajaan kilometrin etäisyydellä palveluista ja kouluista. Toivolan alueen tonttikoot vaihtelevat 1228 - 1765 m²:n välillä. Rakennusoikeus tonteilla on 25 % (e=0,25) ja rakentaminen on sallittu kahteen kerrokseen. Asemakaavamääräyksiin sisältyy lisäksi rakennustapaohjeita.

Lisätietoja:
www.jokioinen.fi

Kunnaninsinööri
Kari Tasala
050 592 5850
kari.tasala@jokioinen.fi

Kehitysinsinööri
Emilia Naatula
050 3873 016
emilia.naatula@jokioinen.fi

KORTTELI I042 Tontti 1, n. 1340 m ² 11 390,00 €	KORTTELI I042 Tontti 5, n. 1570 m ² 13 345,00 €
KORTTELI I043 Tontti 1, n. 1350 m ² 11 475,00 €	KORTTELI I045 Tontti 11, 1462 m ² 12 427,00 €
KORTTELI I046 Tontti 1, 1521 m ² 12 928,50 €	KORTTELI I046 Tontti 2, 1228 m ² 10 438,00 €
KORTTELI I046 Tontti 3, 1295 m ² 11 007,50 €	KORTTELI I047 Tontti 3, 1323 m ² 11 245,50 €
KORTTELI I047 Tontti 4, 1235 m ² 10 497,50 €	KORTTELI I048 Tontti 1, 1736 m ² 14 756,00 €
KORTTELI I048 Tontti 2, 1362 m ² 11 577,00 €	KORTTELI I048 Tontti 3, 1414 m ² 12 019,00 €
KORTTELI I048 Tontti 4, 1642 m ² 13 957,00 €	

Jokioinen

www.jokioinen.fi